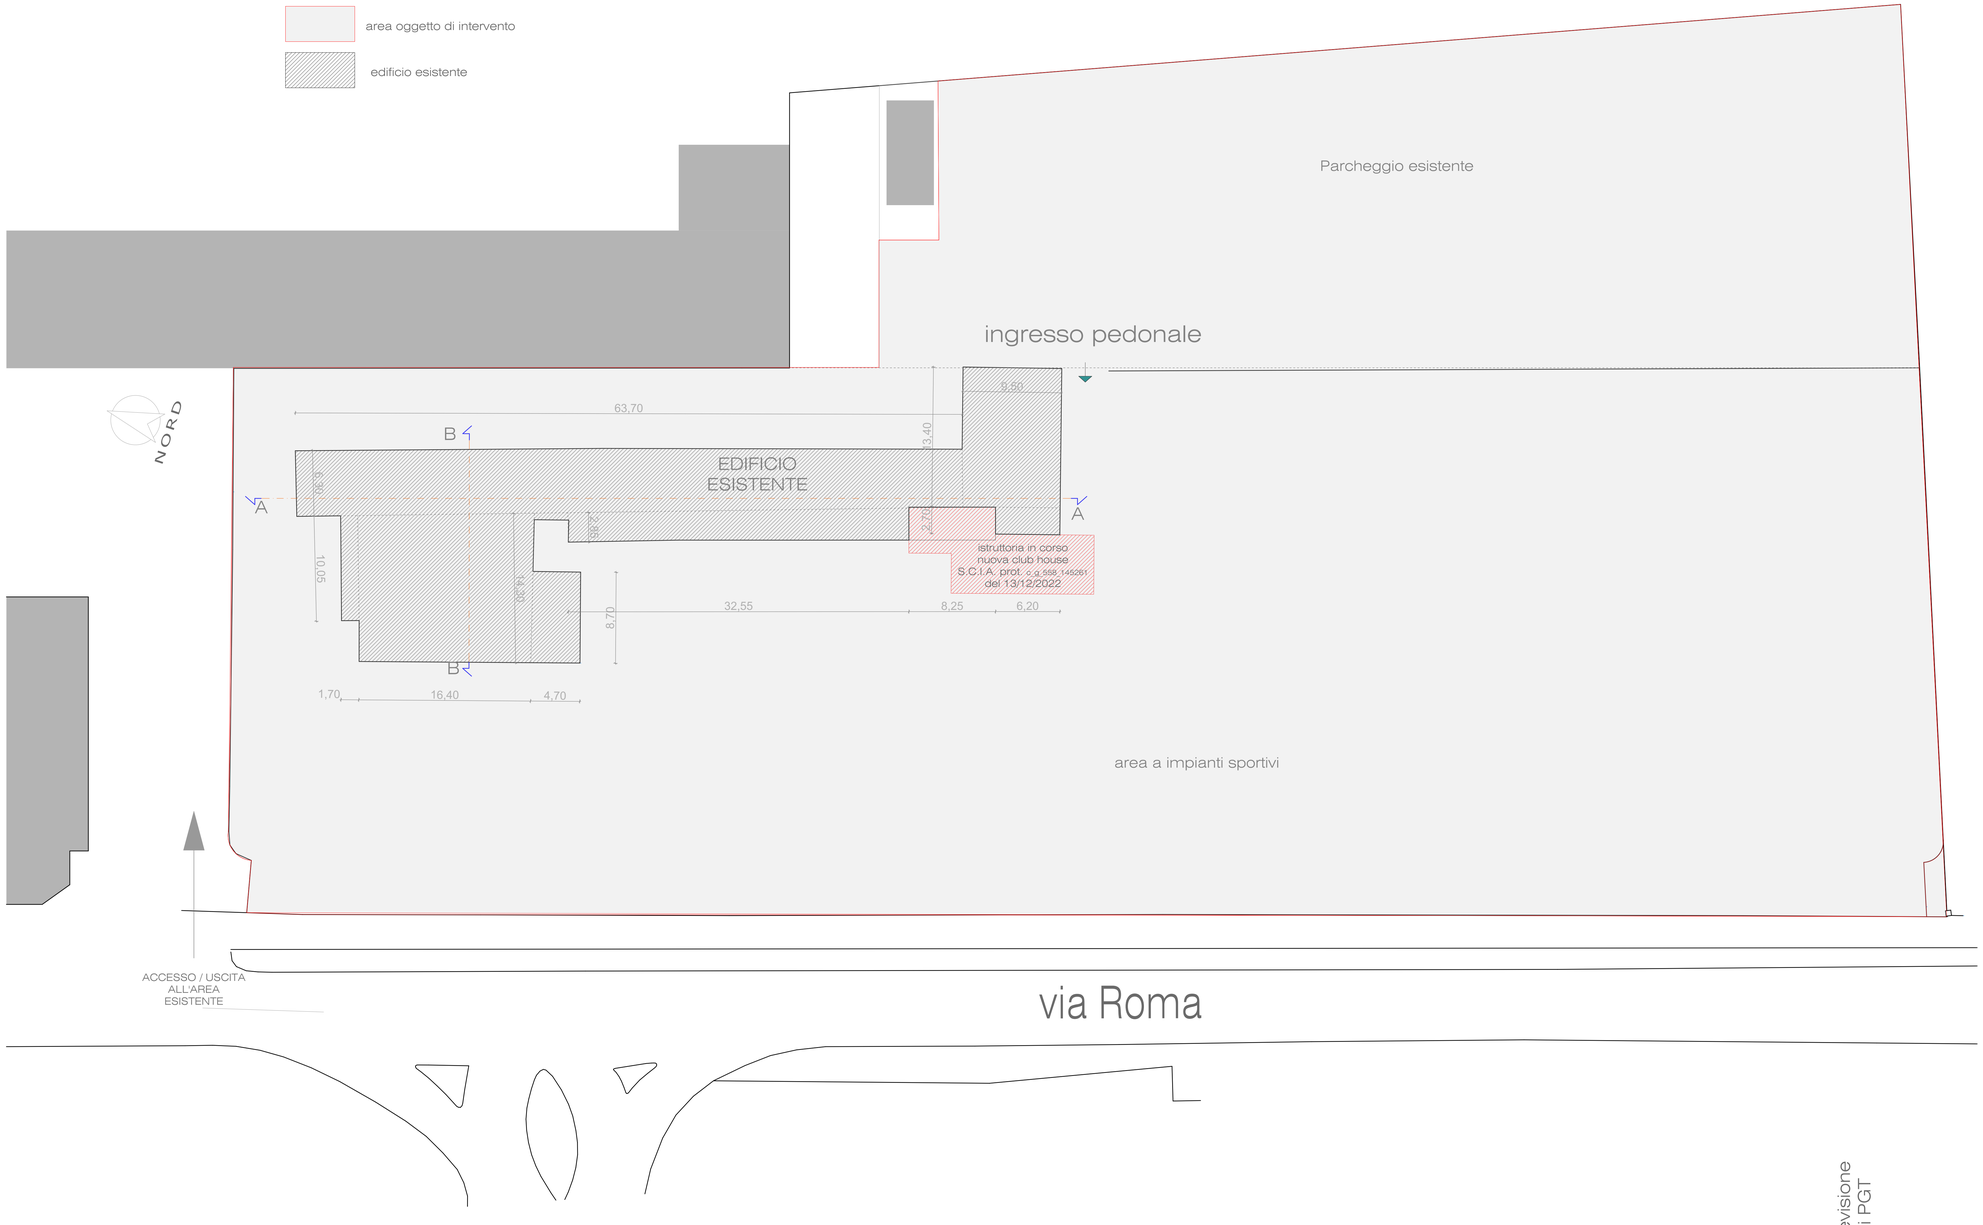

CALCOLI PLANIVOLUMETRICI STATO DI FATTO
PGT VIGENTE

Superficie lotto (mapp. 262) 8.161,00 mq

AMBITO SERVIZI - IS – "Impianti sportivi" - PGT VIGENTE - Art. 8.e

Rc : 20 % 1.632,20 mq

H : 10,00 m

Superficie da adibire a parcheggio 70% S.l.p.

S.l.p. Attuale 958,00 mq

Superficie coperta attuale 865,00 mq

Superficie adibita a parcheggio (mapp. 377-395) 3.018,00 mq

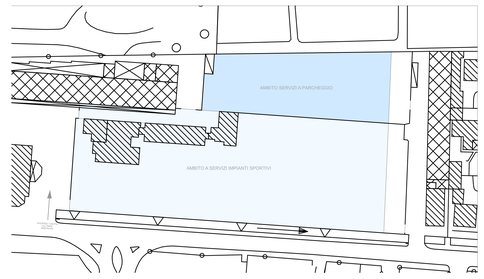

0. PLANIMETRIA STATO DI FATTO 1:1000

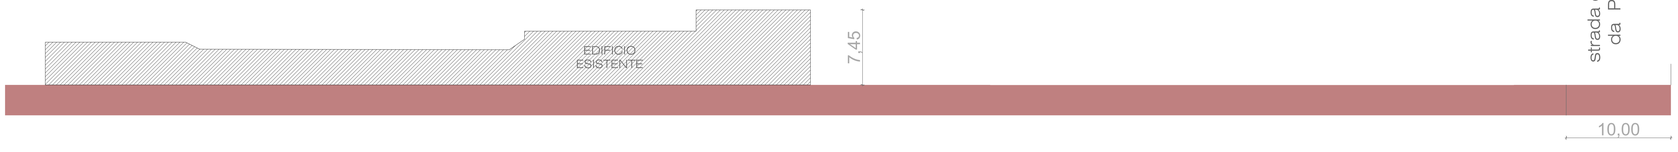

A - A - SCHEMA DI SEZIONE STATO ESISTENTE

B - B - SCHEMA DI SEZIONE STATO ESISTENTE

DUEUNOSTUDIO
architetti associati
Via Piacenza 23 , 26013 CREMA (CR) Tel 0373 - 83271 dueunostudio@gmail.com
arch. Giorgio Schiavini - Ordine architetti Provincia di Cremona n 572
arch. Susanna Zaniboni - Ordine architetti Provincia di Cremona n 531

REV.					
N° AVVISO	INCHIESTA	OGGETTO		N.U.	DATA
COORDINATO DA:		CONTROLLATO:		APPROVATO:	
Data	Firma	Data	Firma	Data	Firma
SOTTOMESSO AL CODICE X:		ESENTATO DAL CODICE X:			

L'committente:

Pegaso s.r.l.

Elaborato:

PIANO ATTUATIVO IN VARIANTE AL PGT VIGENTE
AMBITO A SERVIZI PER IMPIANTI SPORTIVI
"EX FARO"

IL PROGETTISTA:
Arch. Giorgio Schiavini

LA PROPRIETA' :
Pegaso s.r.l.

Giuseppe MANETTI - Legale Rappresentante

Tavola
4

COMUNE DI: Pianengo via Roma
PROVINCIA DI: CREMONA

OGGETTO:
STATO DI FATTO

Impresa esecutrice delle opere:

CODICE PROGETTO: 054/2022
VERIFICATO: SI NO

DATA: 13 DIC -2022
SCALA:1:100