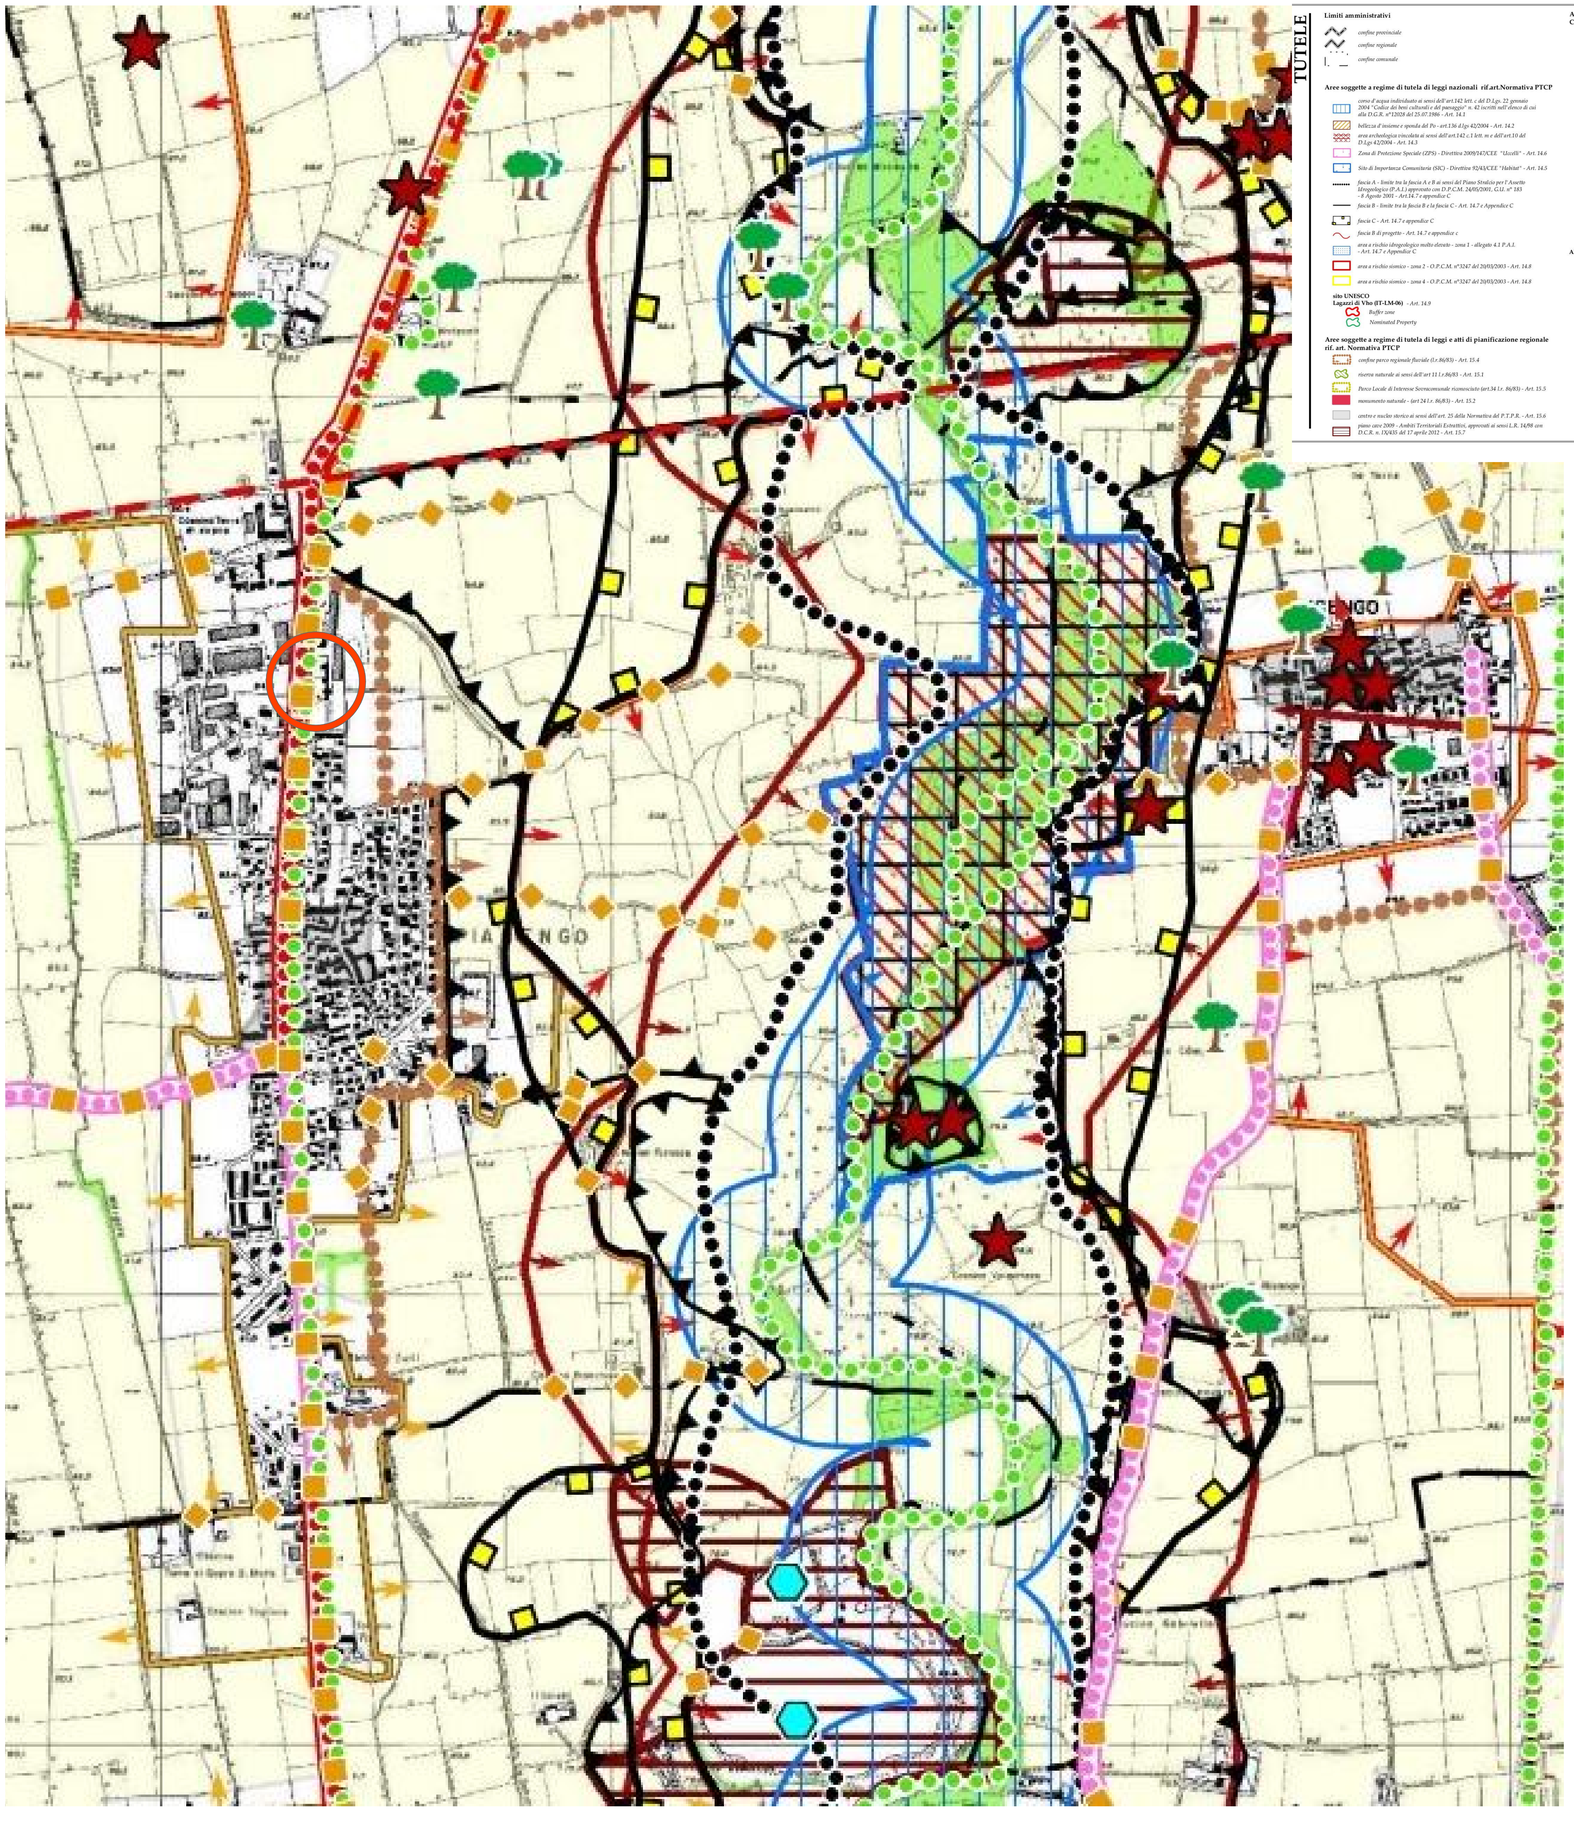

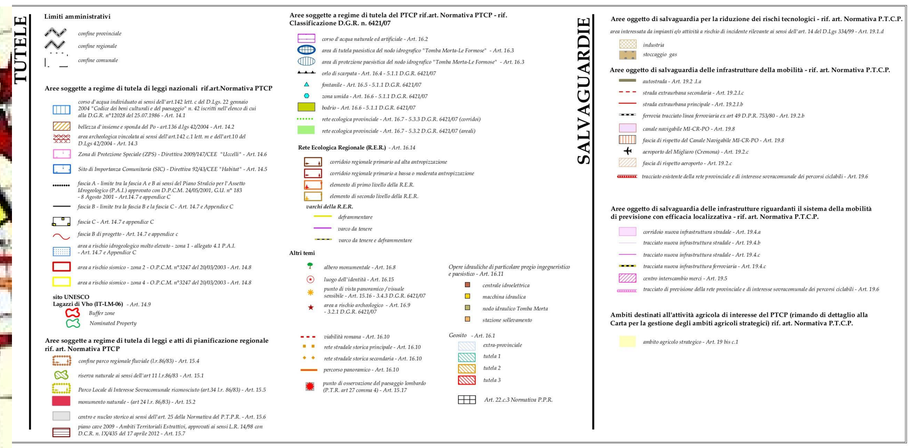


Area oggetto di Verifica di compatibilità con il PTCP


DUEUNOSTUDIO
architetti associati

Via Piacenza 23 , 26013 CREMA (CR) Tel.0373 - 83271 dueunostudio@gmail.com
arch. Giorgio Schiavini - Ordine architetti Provincia di Cremona n 572
arch. Susanna Zaniboni - Ordine architetti Provincia di Cremona n 531


| AGG. | | | |
|---|---|---|---|
| | B | | |
| | A | | |

| 1° EMISSIONE | RICHIEDENTE | OGGETTO | FILE | DATA |
|---|---|---|---|---|
| | | | | |

| DISEGNATO: D.V. | | CONTROLLATO: | | APPROVATO: | |
|---|---|---|---|---|---|
| DATA | FIRMA | DATA | FIRMA | DATA | FIRMA |

SOSTITUISCE IL DISEGNO N° | SOSTITUITO DAL DISEGNO N°

Committente:

**Pegaso s.r.l.**

Elaborato:

PIANO ATTUATIVO IN VARIANTE AL PGT VIGENTE
AMBITO A SERVIZI PER IMPIANTI SPORTIVI
"EX FARO"

IL PROGETTISTA:
Arch. Giorgio Schiavini

LA PROPRIETA' :
Pegaso s.r.l.

Giuseppe MANETTI - Legale Rappresentante

Tavola
3

COMUNE DI: Pianengo via Roma
PROVINCIA DI: CREMONA

OGGETTO:

Verifica di compatibilità con il PTCP

Impresa esecutrice delle opere:

CODICE PROGETTO
054/2022

VERIFICATO
SI | NO

DATA: 13 DIC -2022

SCALA:1:100