



STATO ATTUALE

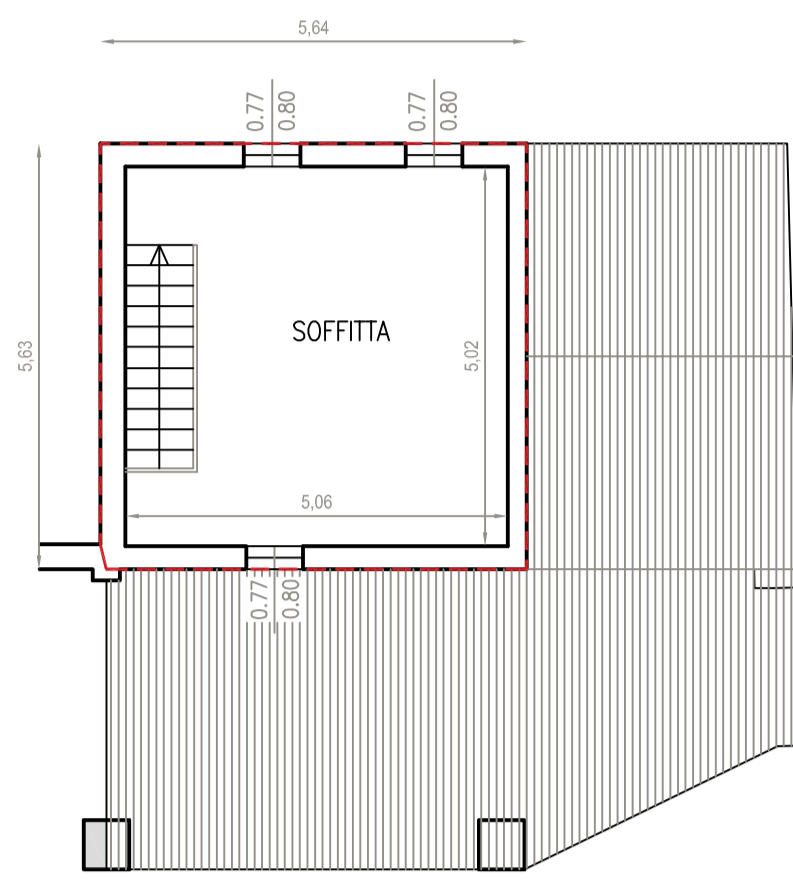

SUPERFICIE COPERTA
MQ 32

PIANO SECONDO

STATO DI PROGETTO

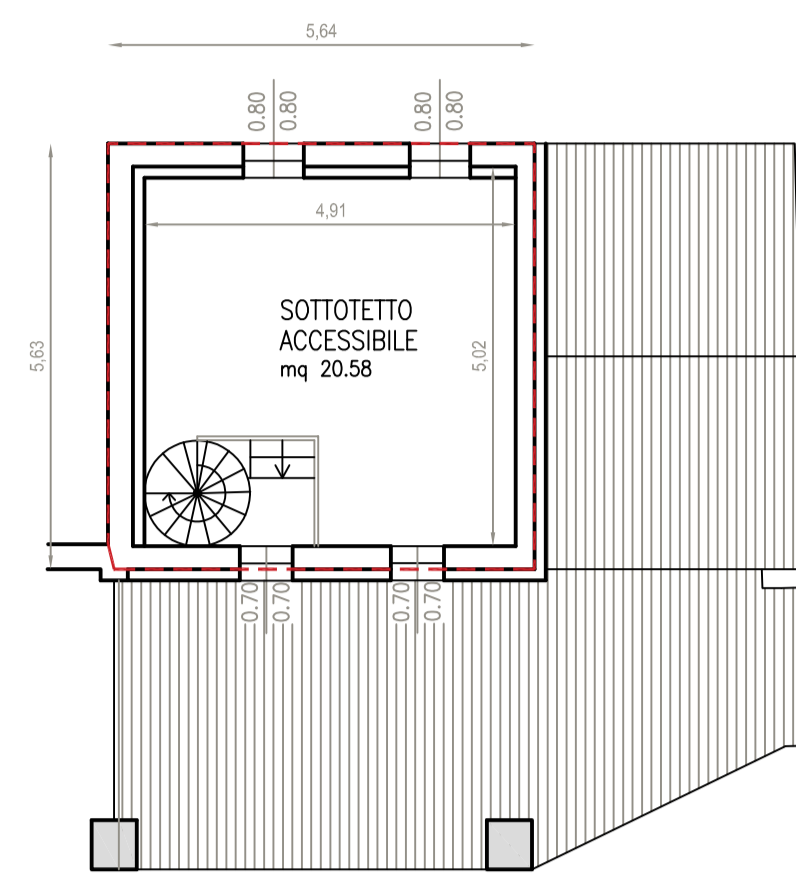

SUPERFICIE COPERTA
MQ 32

PIANO SECONDO

TABELLA DATI

STATO ATTUALE

Superficie fondiaria : mq 670
Volume edificabile : mc 1340
superficie libera : mc 421

piano terra : mq 65
piano primo : mq 51
piano secondo : mq 32
TOTALE : mq 148
VOLUME ESISTENTE : 148 X 3 = MC 444

STATO DI PROGETTO

piano terra : mq 100
piano primo : mq 73
piano secondo : mq 32
TOTALE : mq 205
VOLUME FUTURO : 205 X 3 = MC 615

DIFFERENZA

MQ 205 - MQ 148 = MQ 57

VOLUME DA ACQUISIRE


MQ 57 X Hteorica 3.00 ml = MC 171

CALCOLO STANDARD DI QUALITA'

Abitanti Teorici 615 mc / 150 mc/ab= 4,10 ab.
post intervento


Abitanti Teorici 171 mc / 150 mc/ab= 1.14 ab.
ampliamento

Standard di quantità 1.14 ab. x 26,5 mq = 30,21 mq
ampliamento

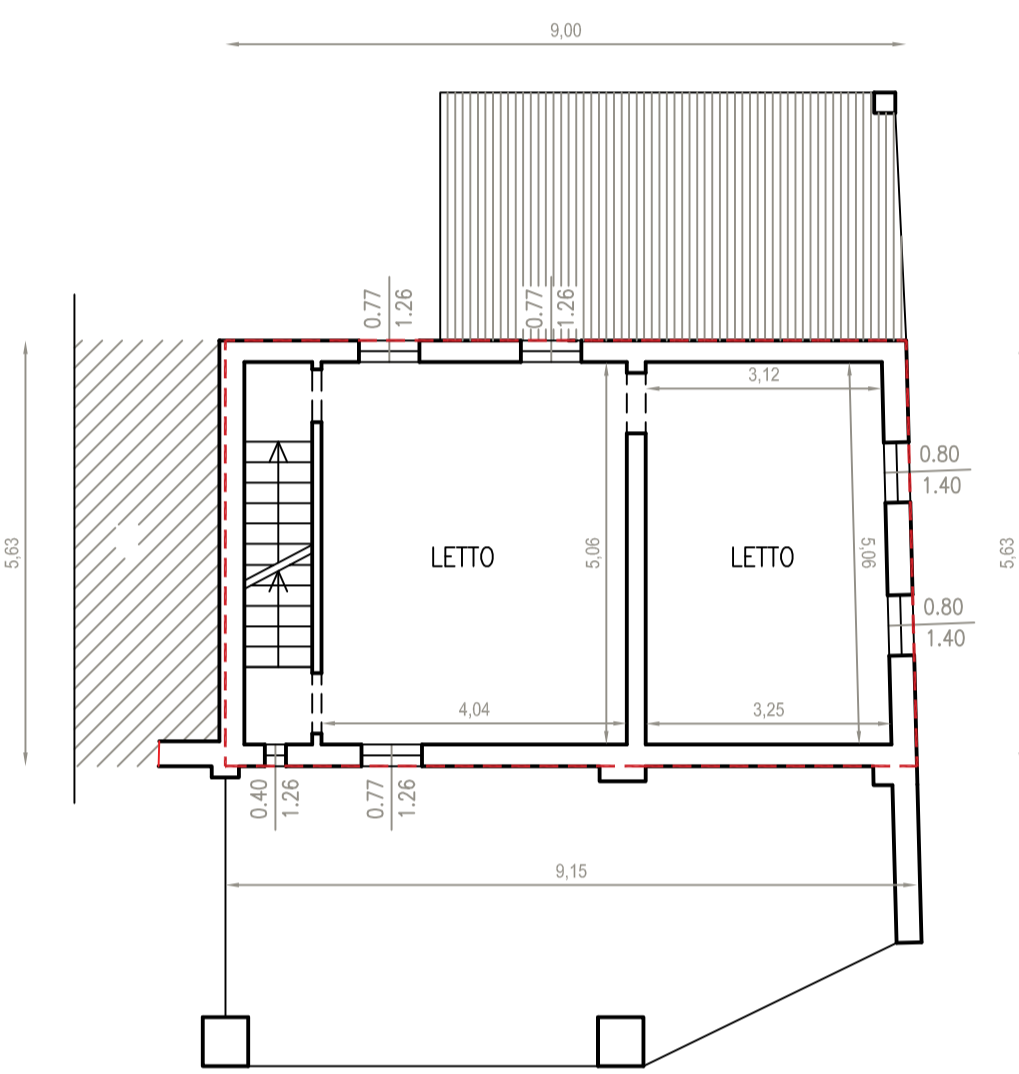


SUPERFICIE COPERTA
MQ 51

PIANO PRIMO

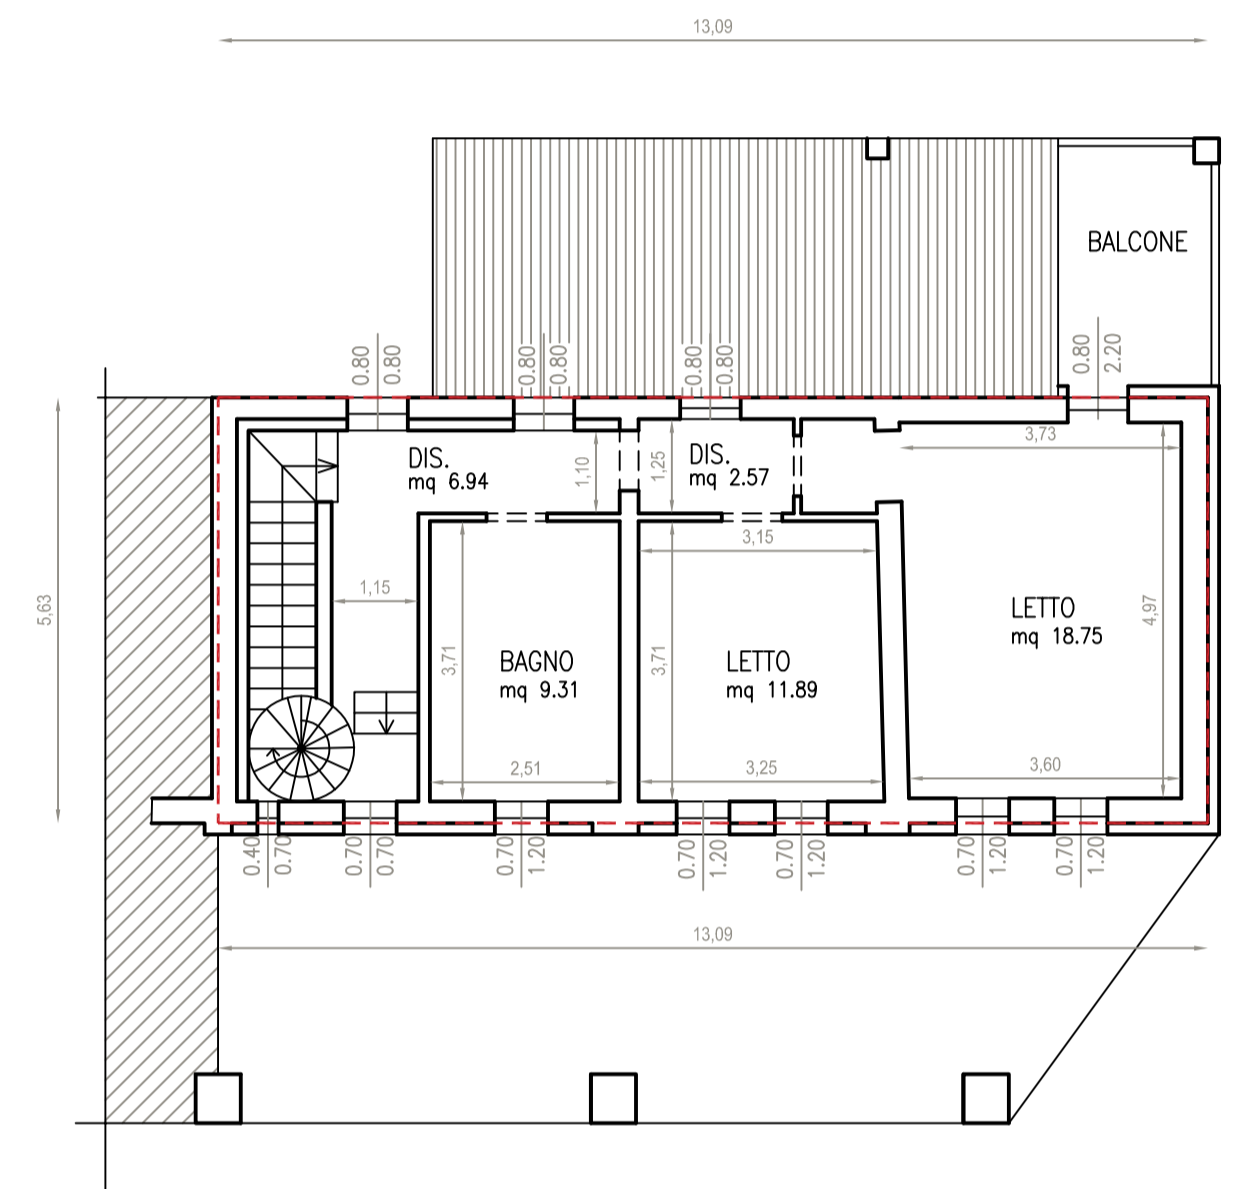


SUPERFICIE COPERTA
MQ 73

PIANO PRIMO

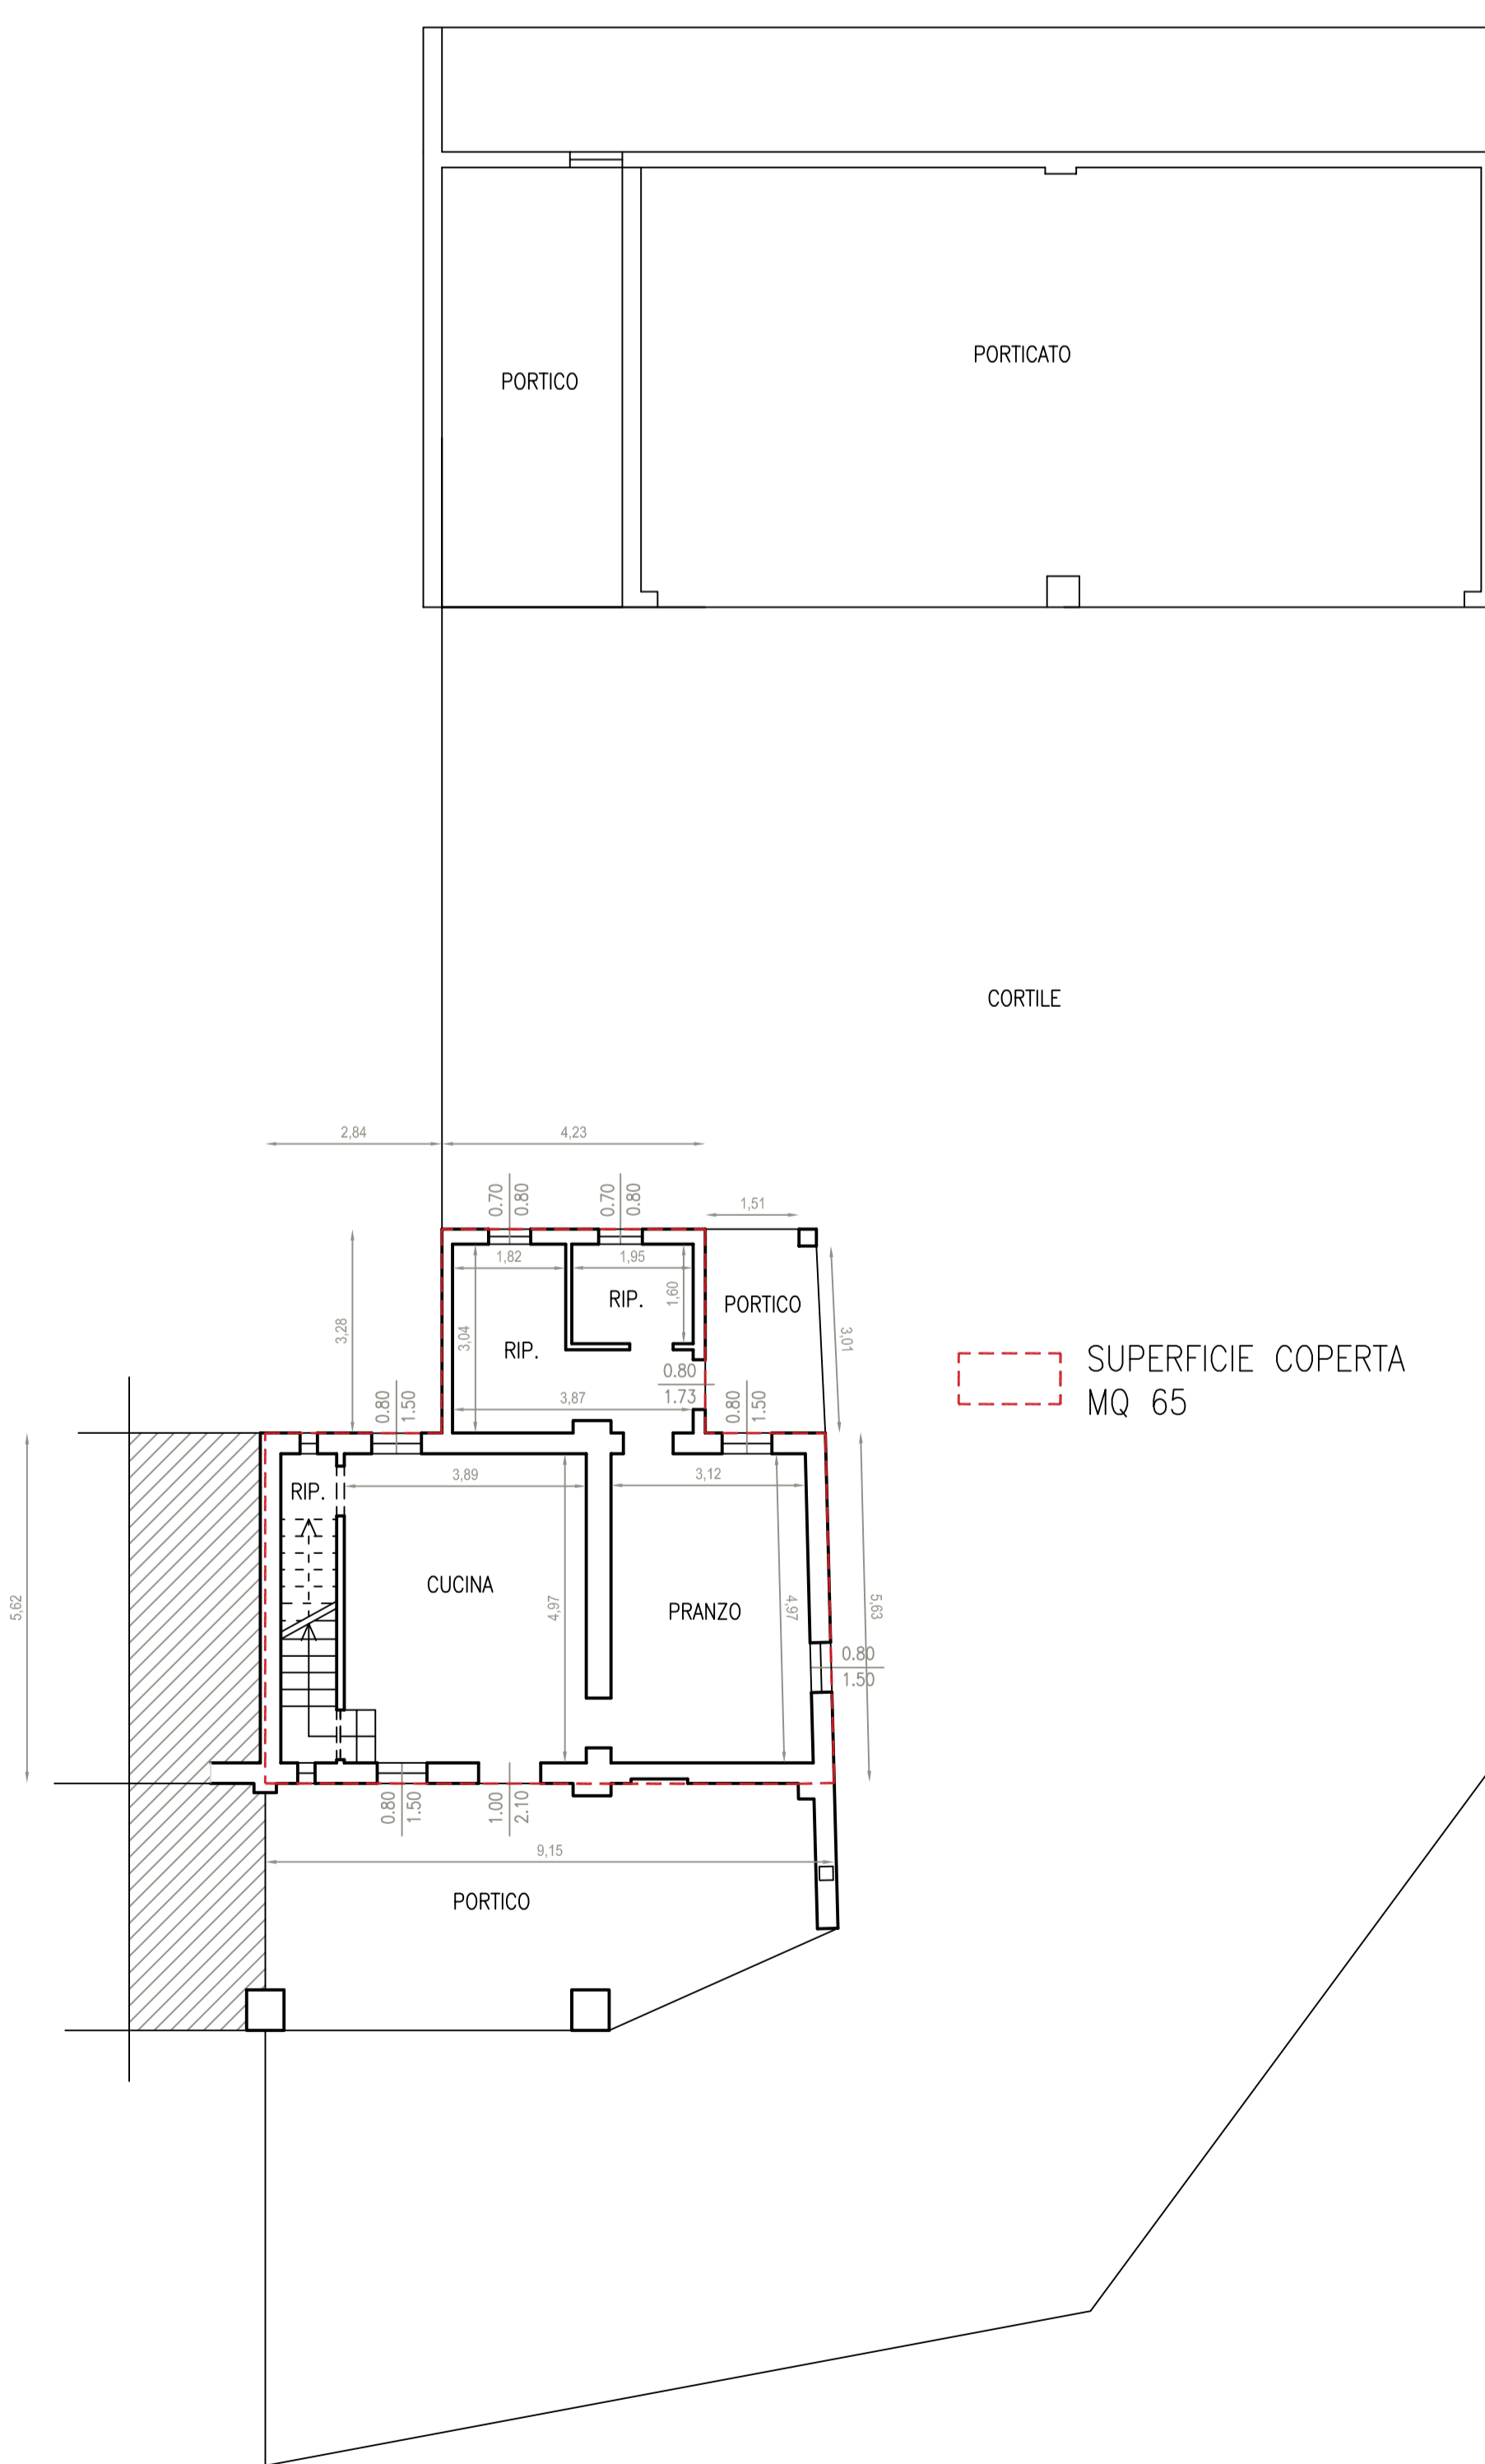

SUPERFICIE COPERTA
MQ 65

PIANO TERRA

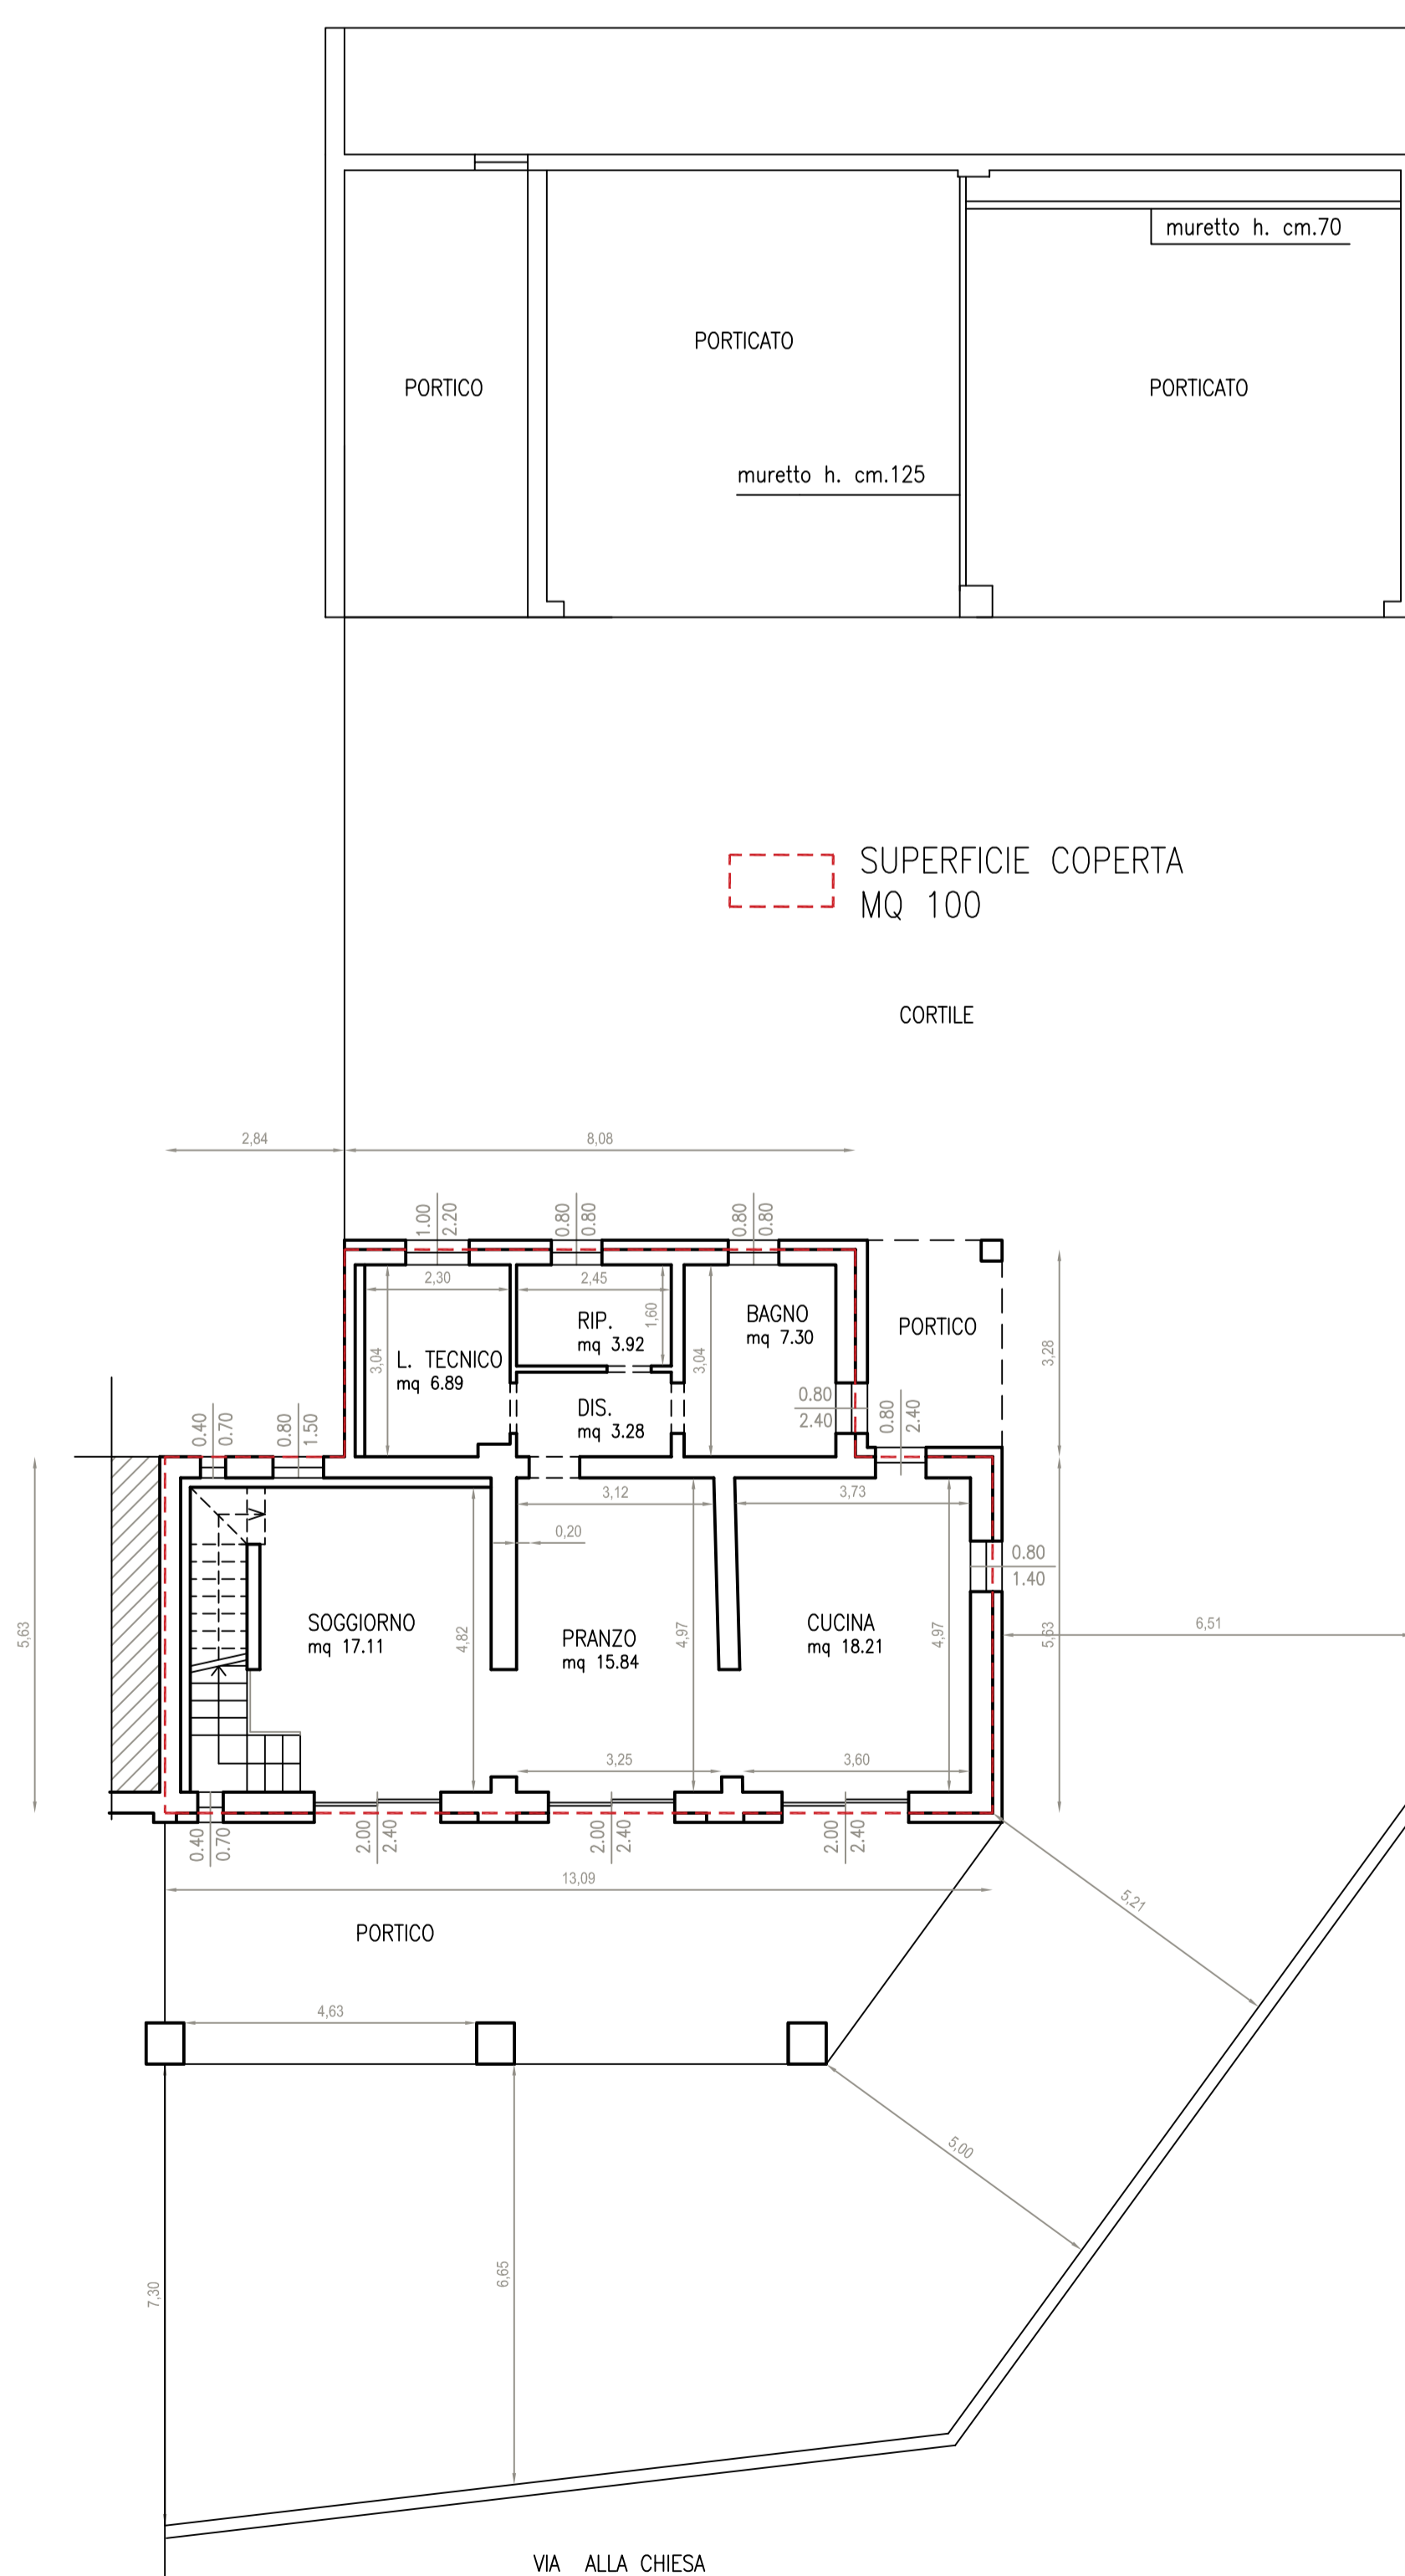

SUPERFICIE COPERTA
MQ 100

PIANO TERRA



ASSANDRI ARCH. ALDO

Comune di
PIANENGO
Provincia di BERGAMO

PROGETTO:
**PIANO DI RECUPERO CON
ACQUISTO VOLUME COMUNALE**

IL COMMITTENTE:
MOMBRINI ARTURO

IL PROGETTISTA

PIANO DI
RECUPERO

oggetto elaborato
CALCOLI PLANIVOLUMETRICI

scalo
data
FEBBRAIO 2023

elaborato n.

5